




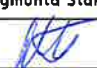


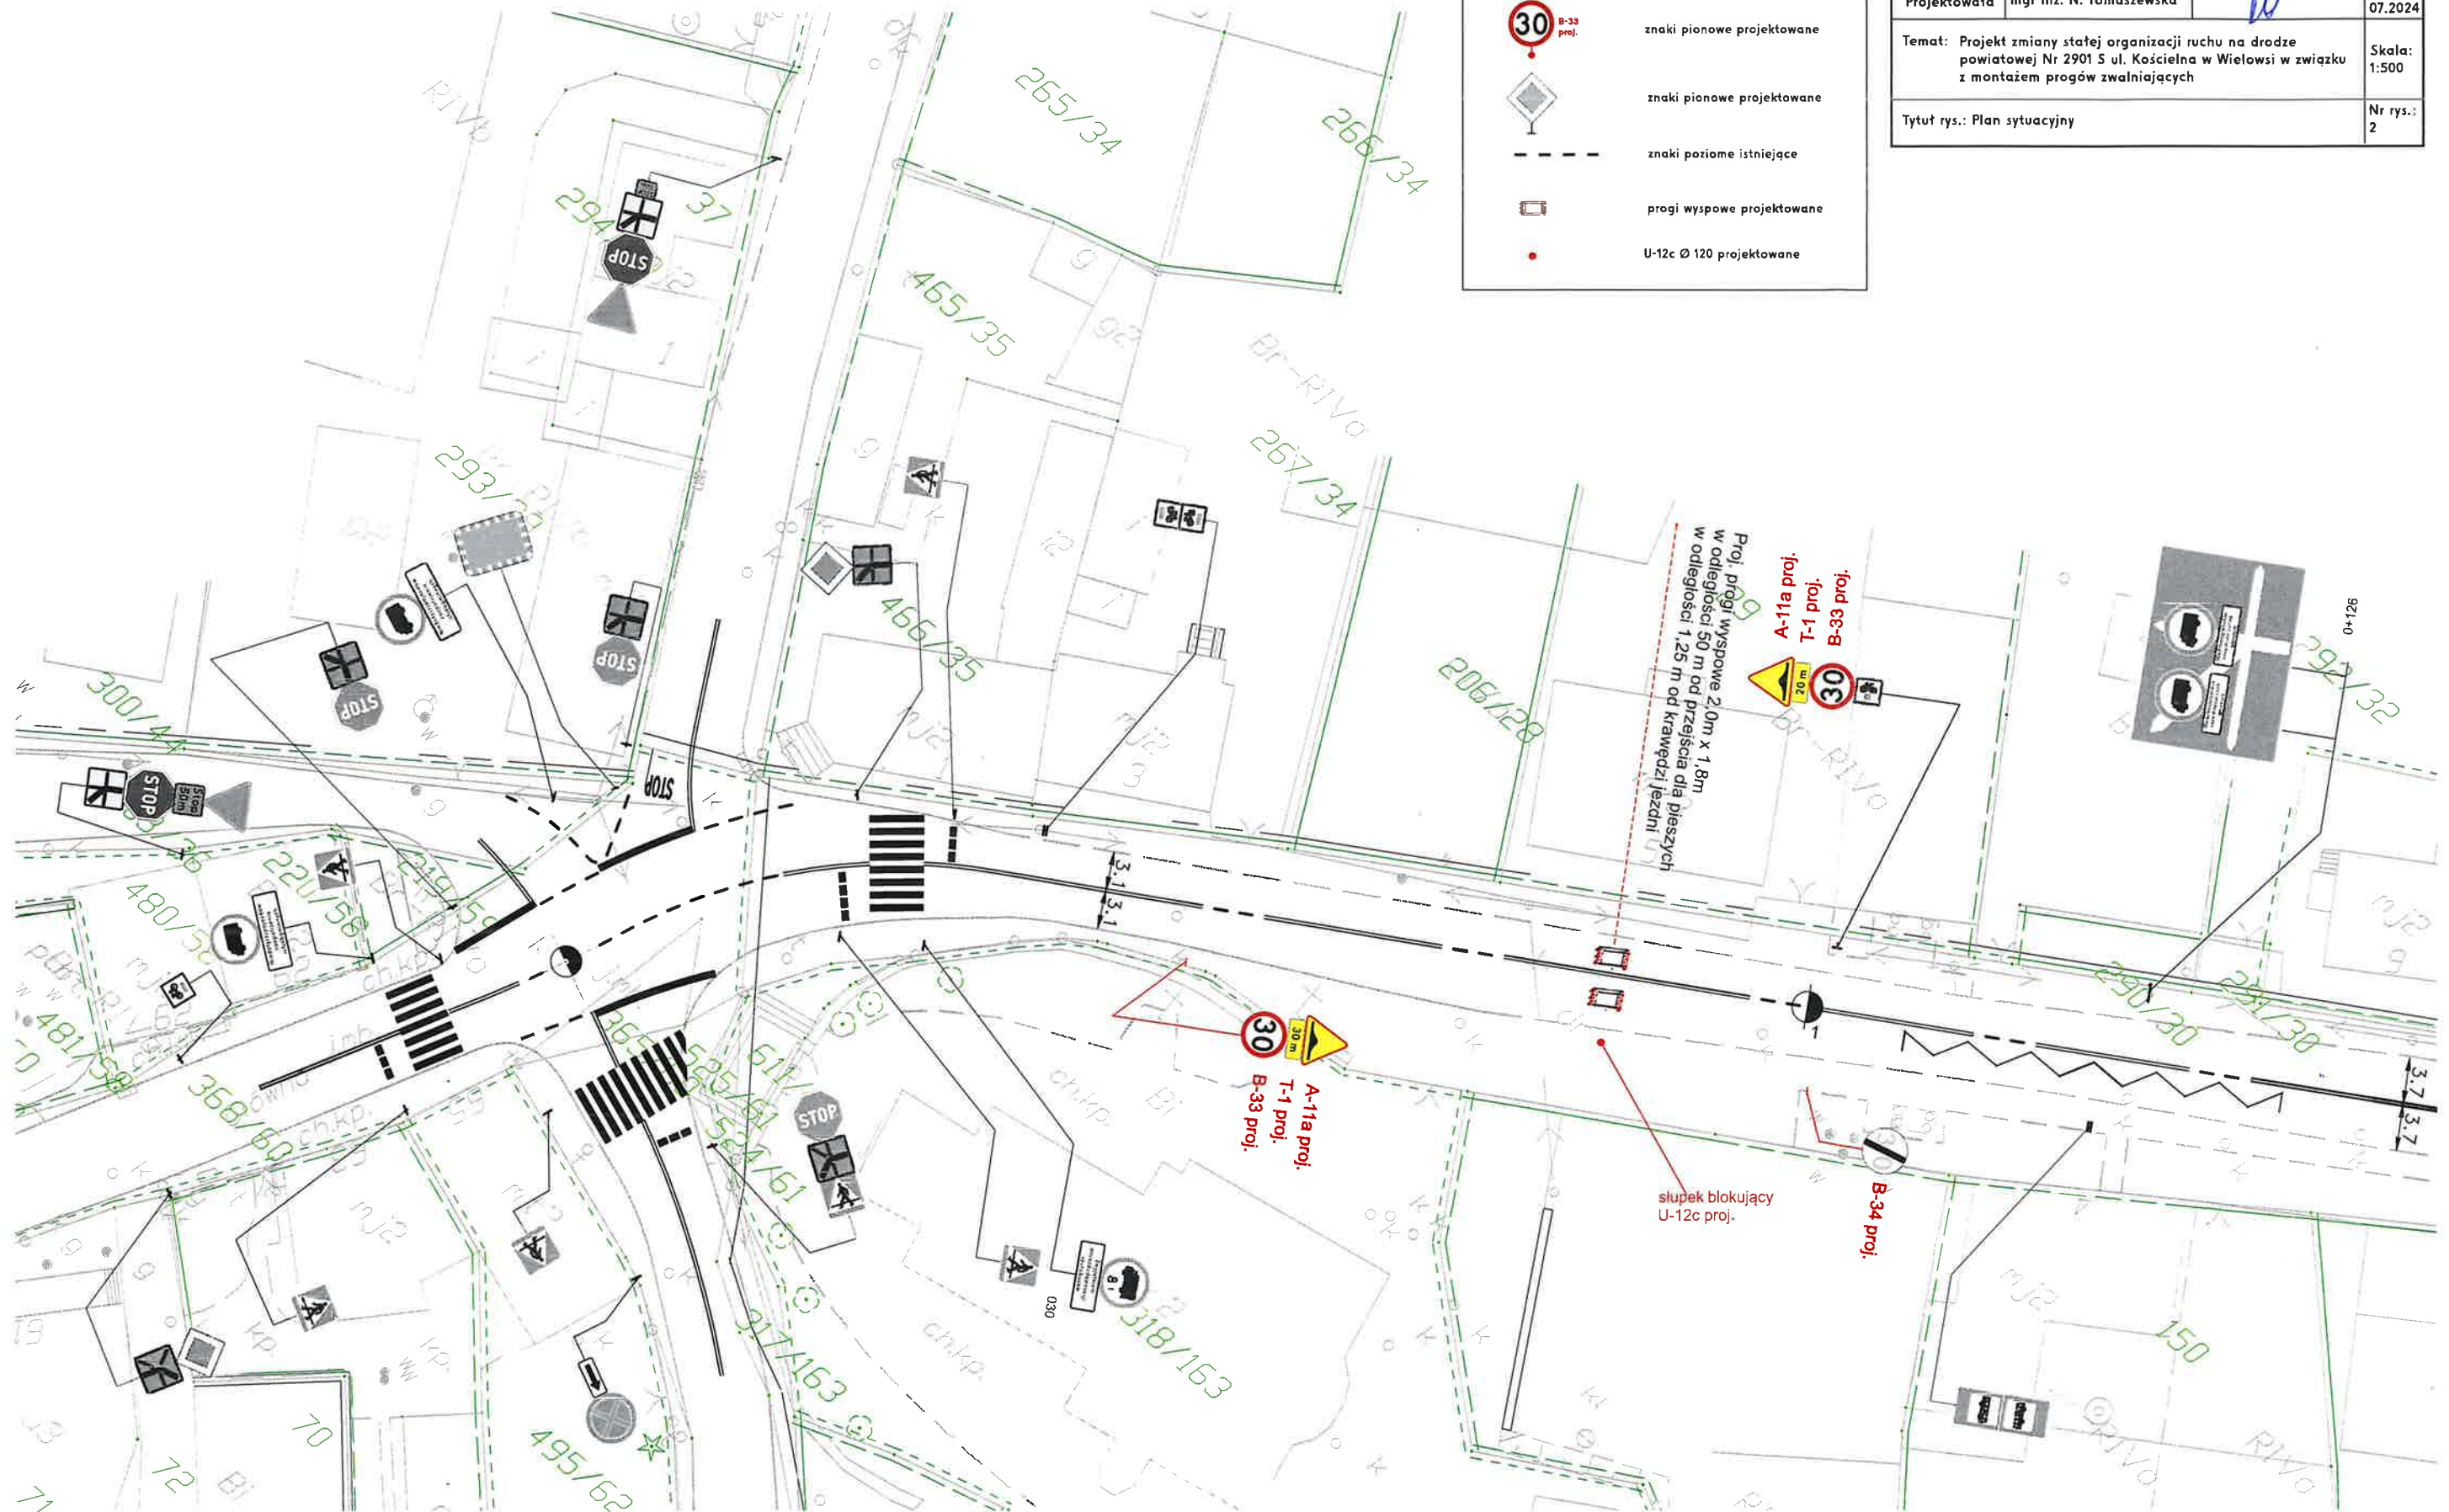



Inwestor	Zarząd Dróg Powiatowych w Gliwicach 44-100 Gliwice, ul. Zygmunta Starego 17		
Projektowała	mgr inż. N. Tomaszewska		Data: 06.2024
Temat: Projekt zmiany stałej organizacji ruchu na drodze powiatowej Nr 2901 S ul. Kościelna w Wielowsi w związku z montażem progów zwalniających			Skala: 1:11000
Tytuł rys.: Plan orientacyjny			Nr rys.: 1

LEGENDA






	znaki pionowe projektowane
	znaki pionowe projektowane
	znaki poziome istniejące
	progi wyspowe projektowane
	U-12c Ø 120 projektowane

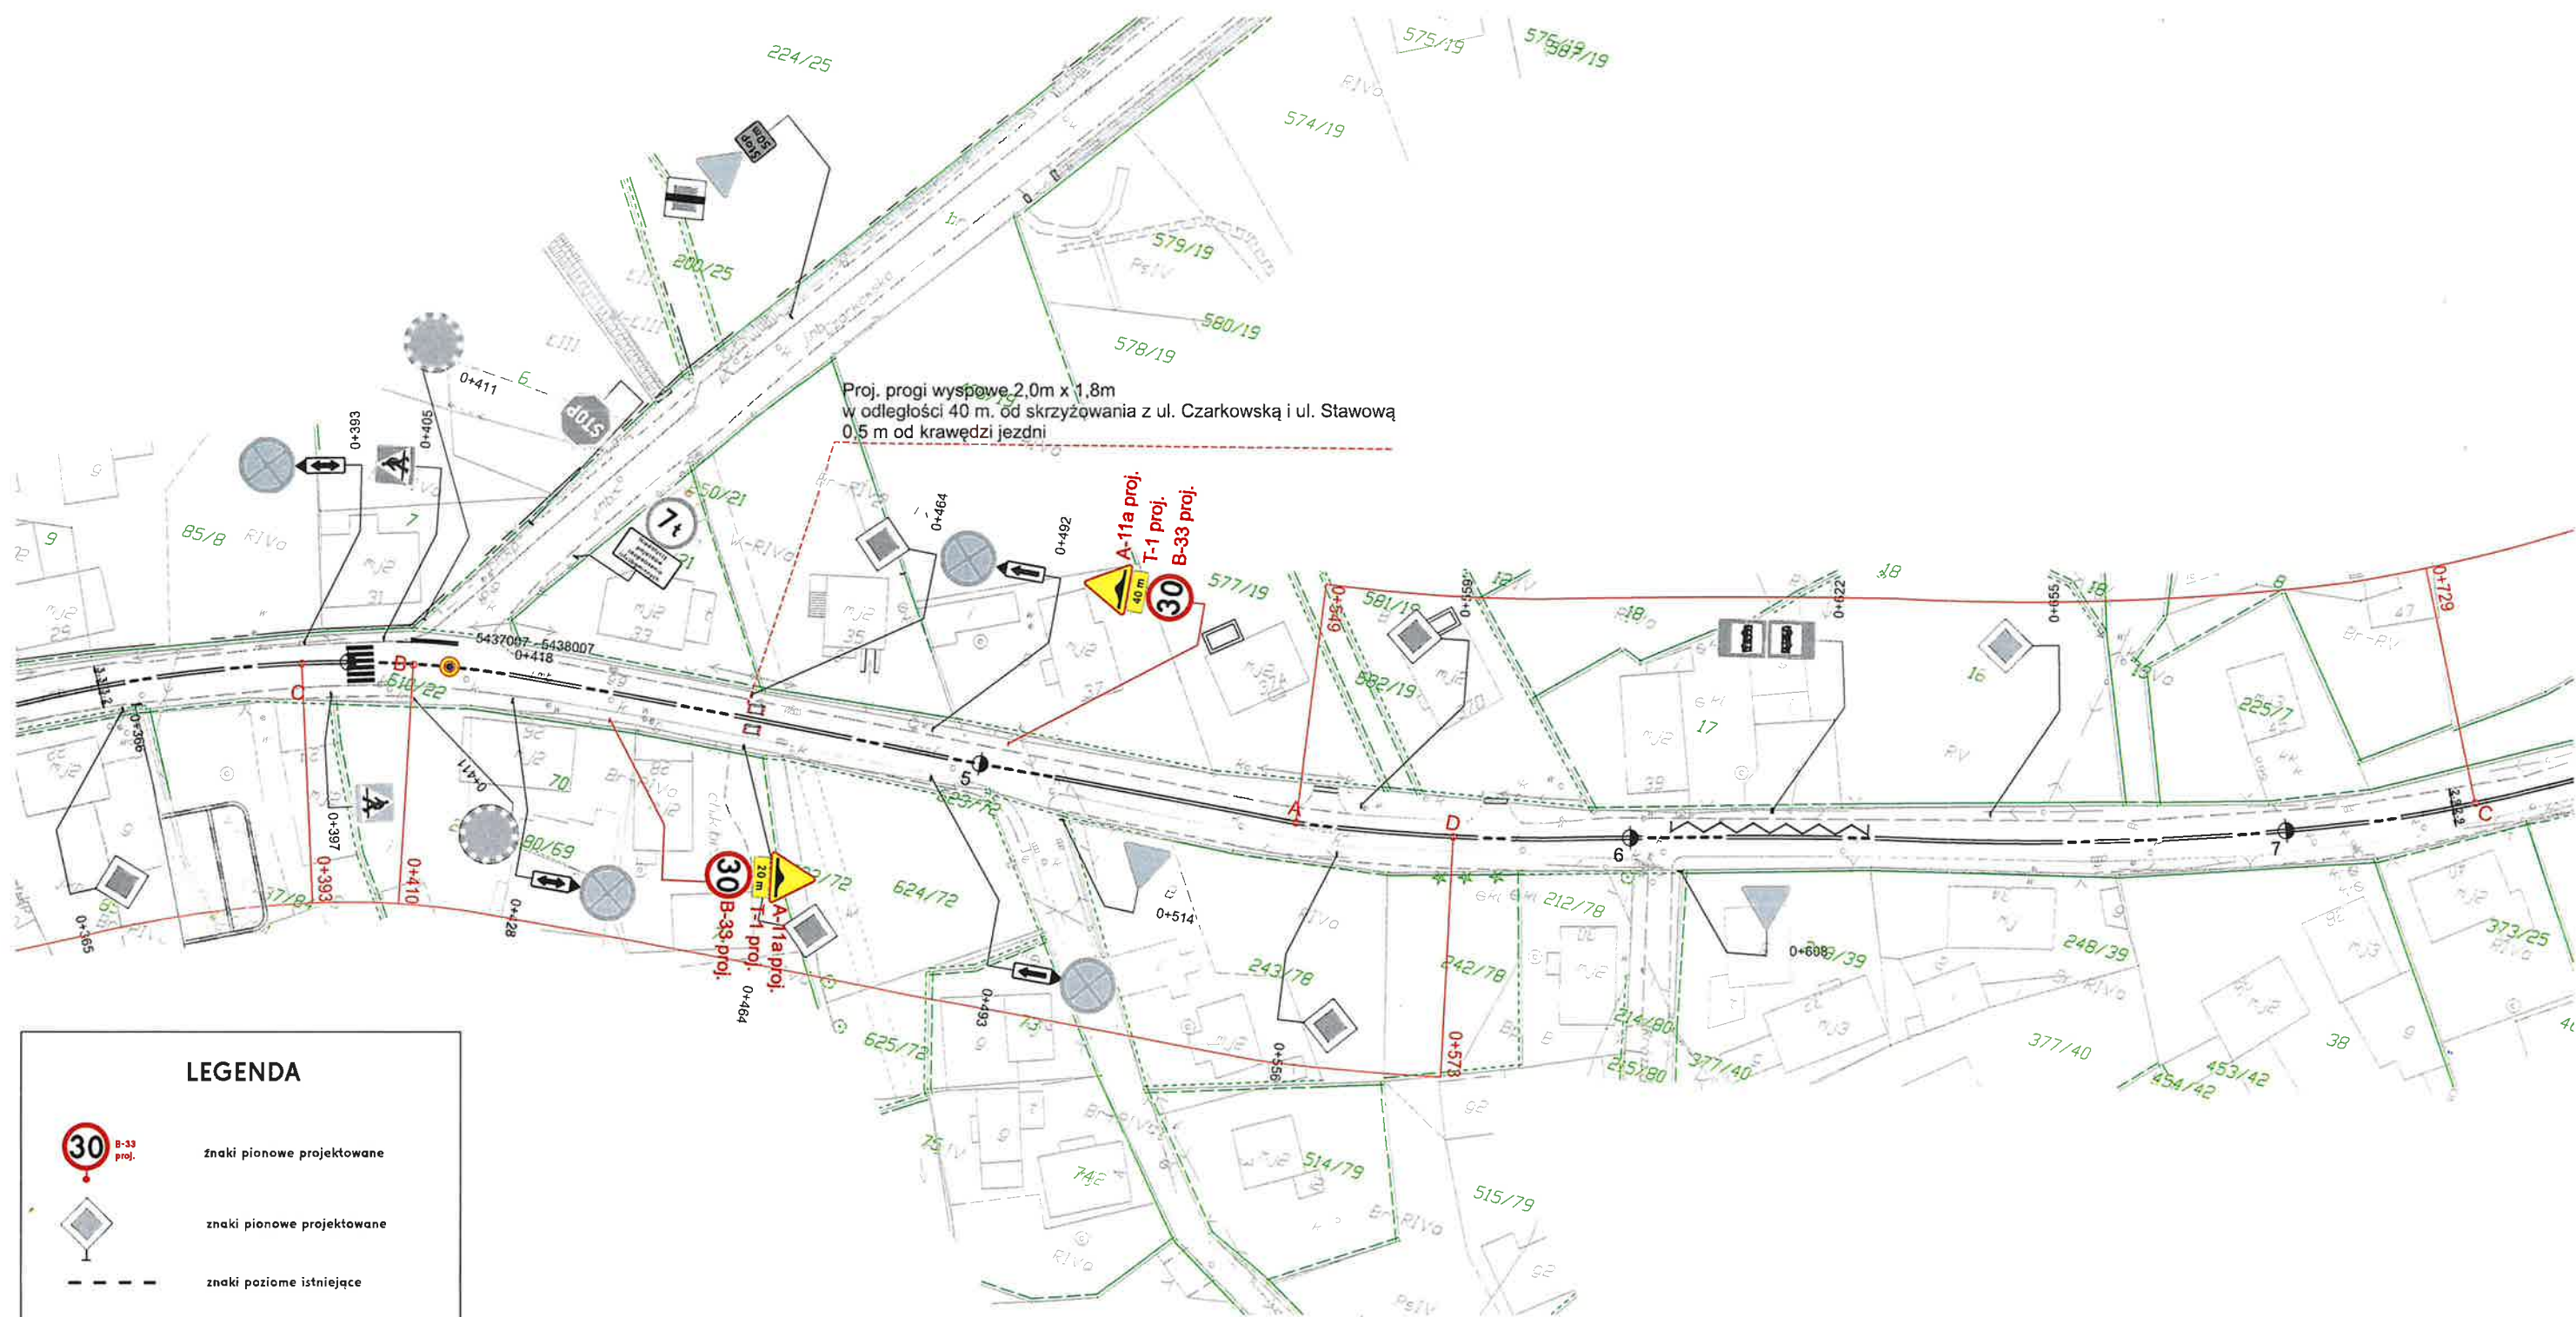Investor	Zarząd Dróg Powiatowych w Gliwicach 44-100 Gliwice, ul. Żygmunta Starego 17		
Projektowała	mgr inż. N. Tomaszewska		Data: 07.2024
Temat: Projekt zmiany stałej organizacji ruchu na drodze powiatowej Nr 2901 S ul. Kościelna w Wielowsi w związku z montażem progów zwalniających			Skala: 1:500
Tytuł rys.: Plan sytuacyjny			Nr rys.: 2





LEGENDA

-  znaki pionowe projektowane
-  znaki pionowe projektowane
-  znaki poziome istniejące
-  progi wyspowe projektowane
-  U-12c Ø 120 projektowane

Inwestor	Zarząd Dróg Powiatowych w Gliwicach 44-100 Gliwice, ul. Zygmunta Starego 17	
Projektowała	mgr inż. N. Tomaszewska	Data: 07.2024
Temat: Projekt zmiany stałej organizacji ruchu na drodze powiatowej Nr 2901 S ul. Kościelna w Wielowsi w związku z montażem progów zwalniających		Skala: 1:1000
Tytuł rys.: Plan sytuacyjny		Nr rys.: 3