


Rynek

Profil podłużny układu drogowego drogi powiatowej nr 2985S
skala 1:50/500

DK 94

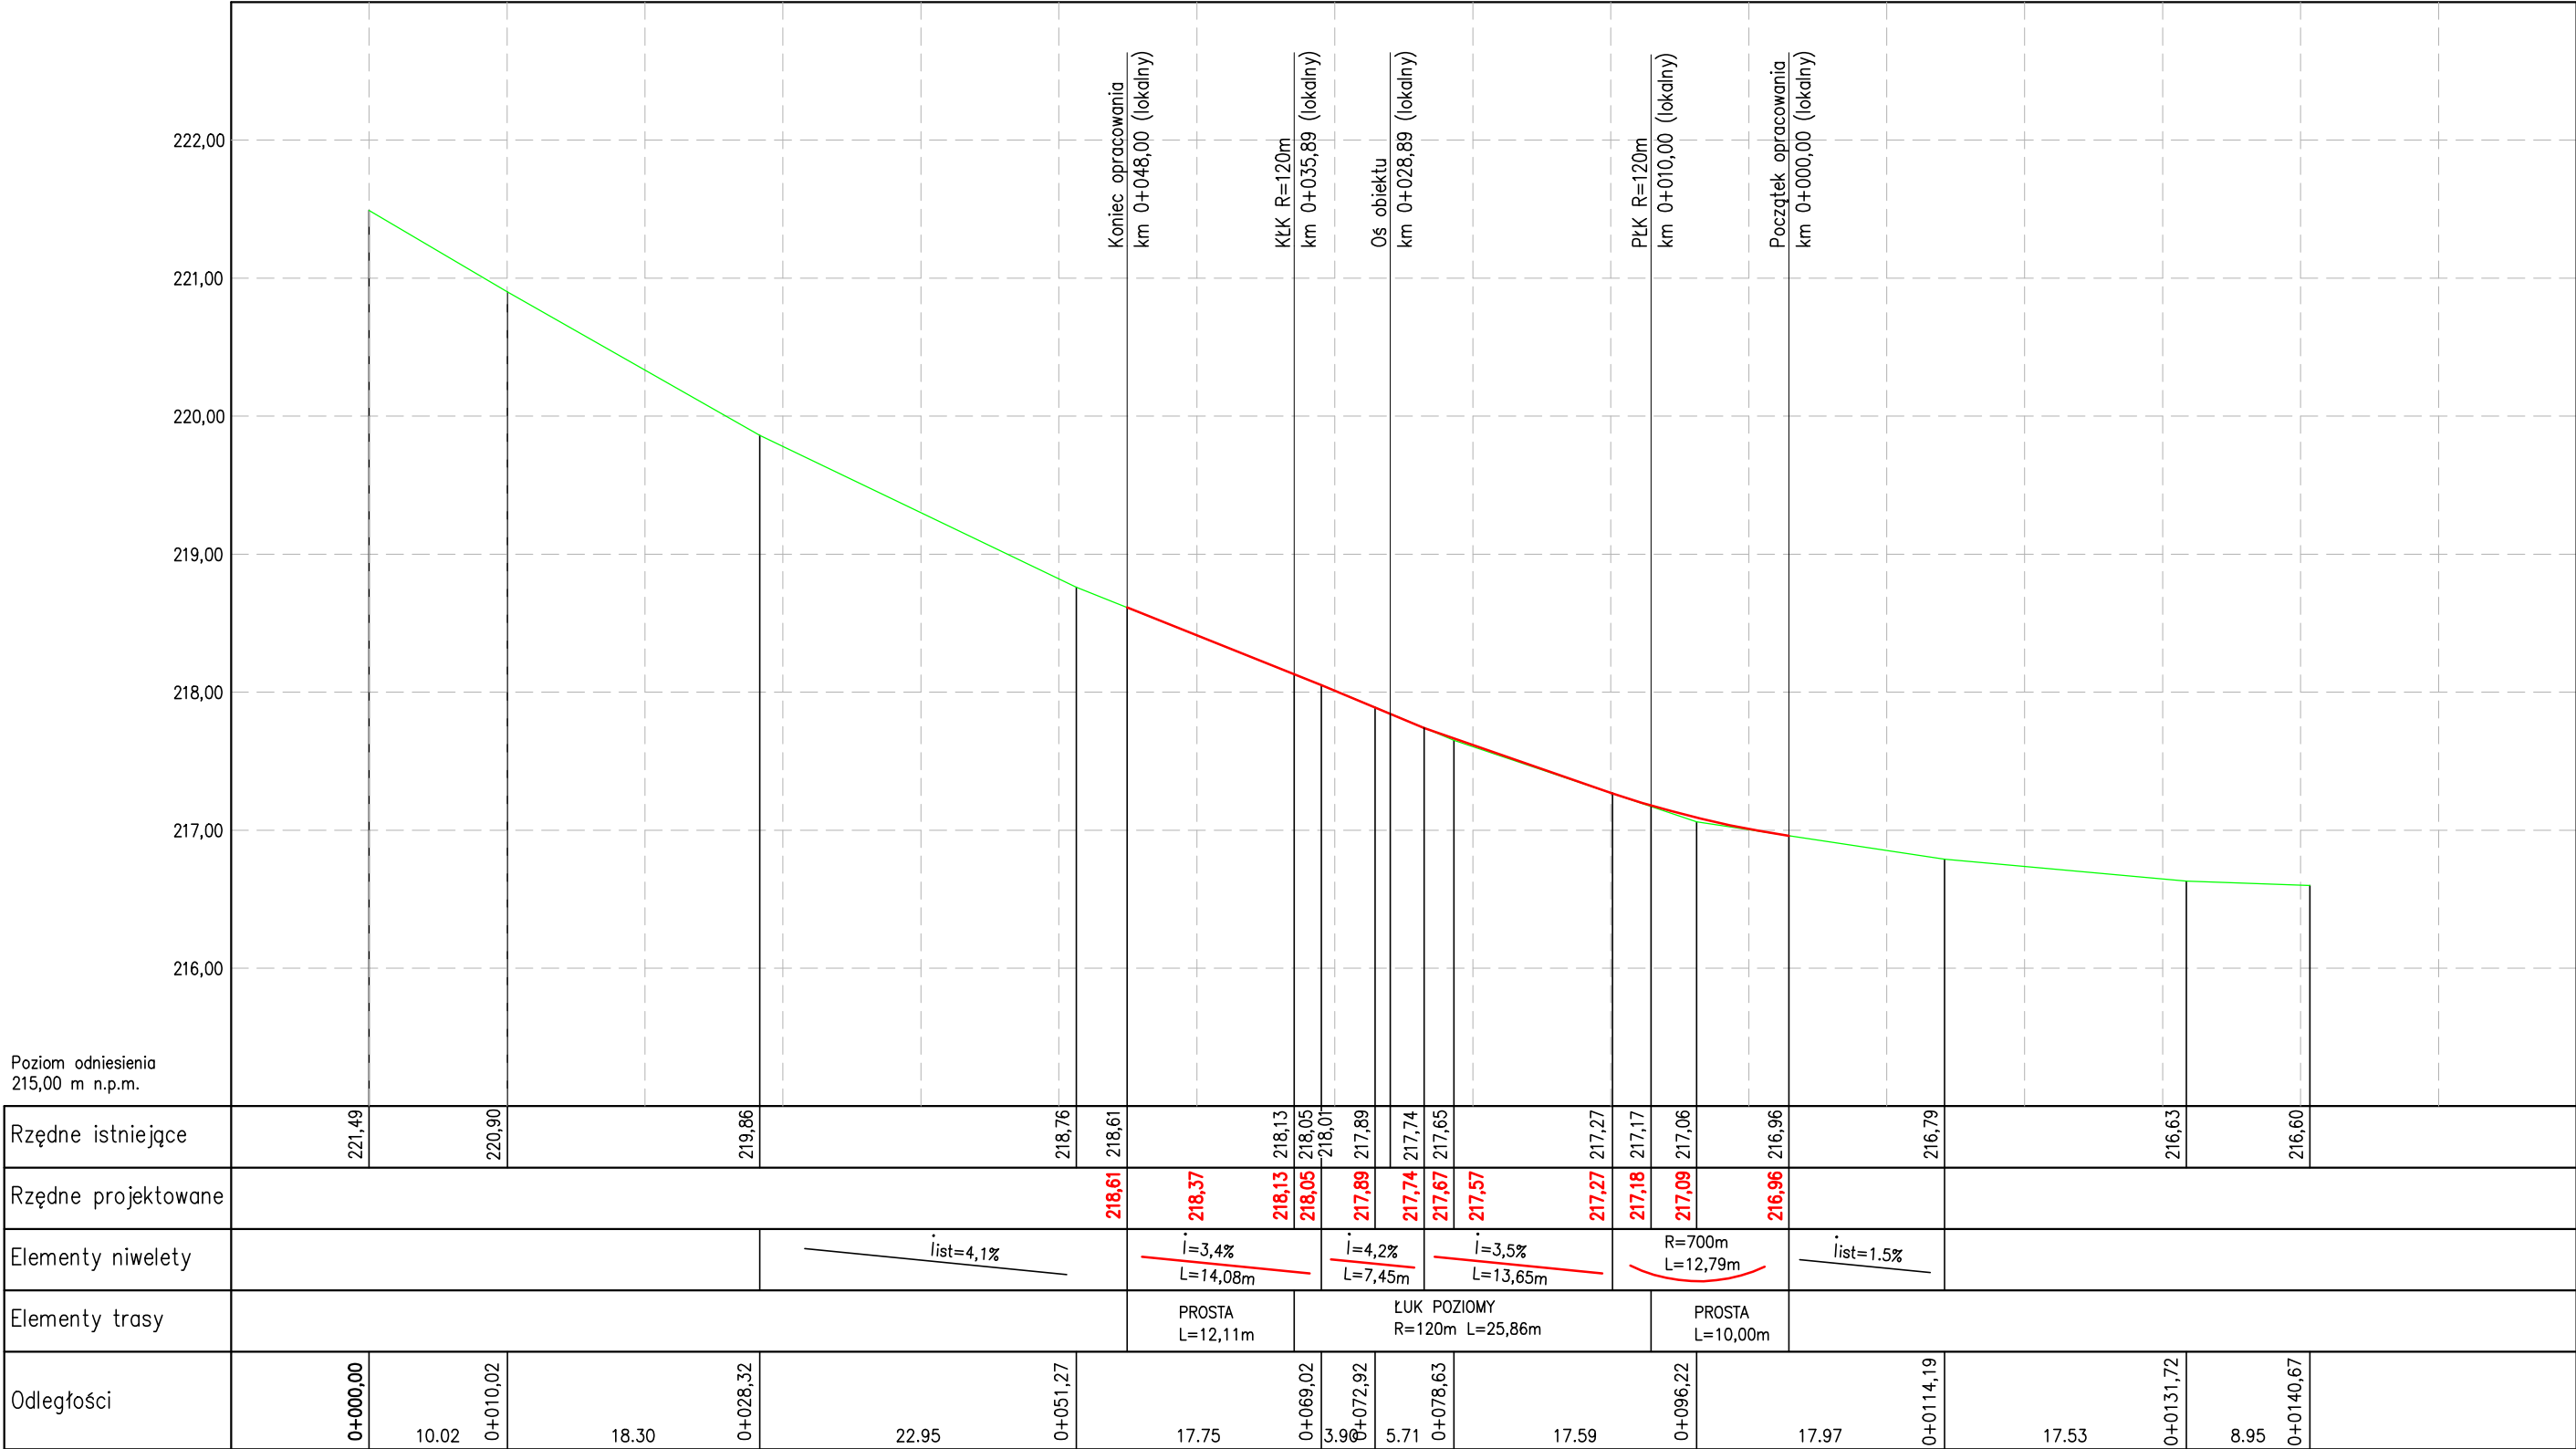

LEGENDA:
Niveleta istniejąca
Niveleta projektowana

DANE WYJŚCIOWE:
1. Klasa drogi Z
2. Prędkość projektowa $V_p=40\text{km/h}$

INWESTOR:	Powiat Gliwicki ul. Zygmunta Starego 17, 44–100 Gliwice			
JEDNOSTKA PROJEKTOWA:	FASYS MOSTY Sp. z o.o. ul. Powstańców Śląskich 139A/3, 53–317 WROCŁAW			
OBIEKT:	Most w ciągu drogi powiatowej Nr 2985S – ul. Powstańców Śląskich w Pyskowicach			
STADIUM:	PROJEKT BUDOWLANY			nr rys.: D–01
TYTUŁ RYSUNKU:	Profil podłużny			
STANOWISKO	IMIĘ I NAZWISKO	NR UPRAWNIEŃ	data: 09.2021	skala: 1:50/500
PROJEKTANT: (główny projektant) (brenda mostowa)	mgr inż. Adam Stempniewicz	97/DOŚ/07	podpis:	
PROJEKTANT: (brenda drogowy)	mgr inż. Adam Pawłucki	264/DOŚ/13	podpis:	
SPRAWDZAJĄCY: (brenda drogowy)	mgr inż. Rafał Rybak	DOŚ/0392/PBD/19	podpis:	