


Rynek


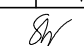
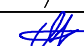
Profil podłużny układu drogowego drogi powiatowej nr 2985S
skala 1:50/500

DK 94

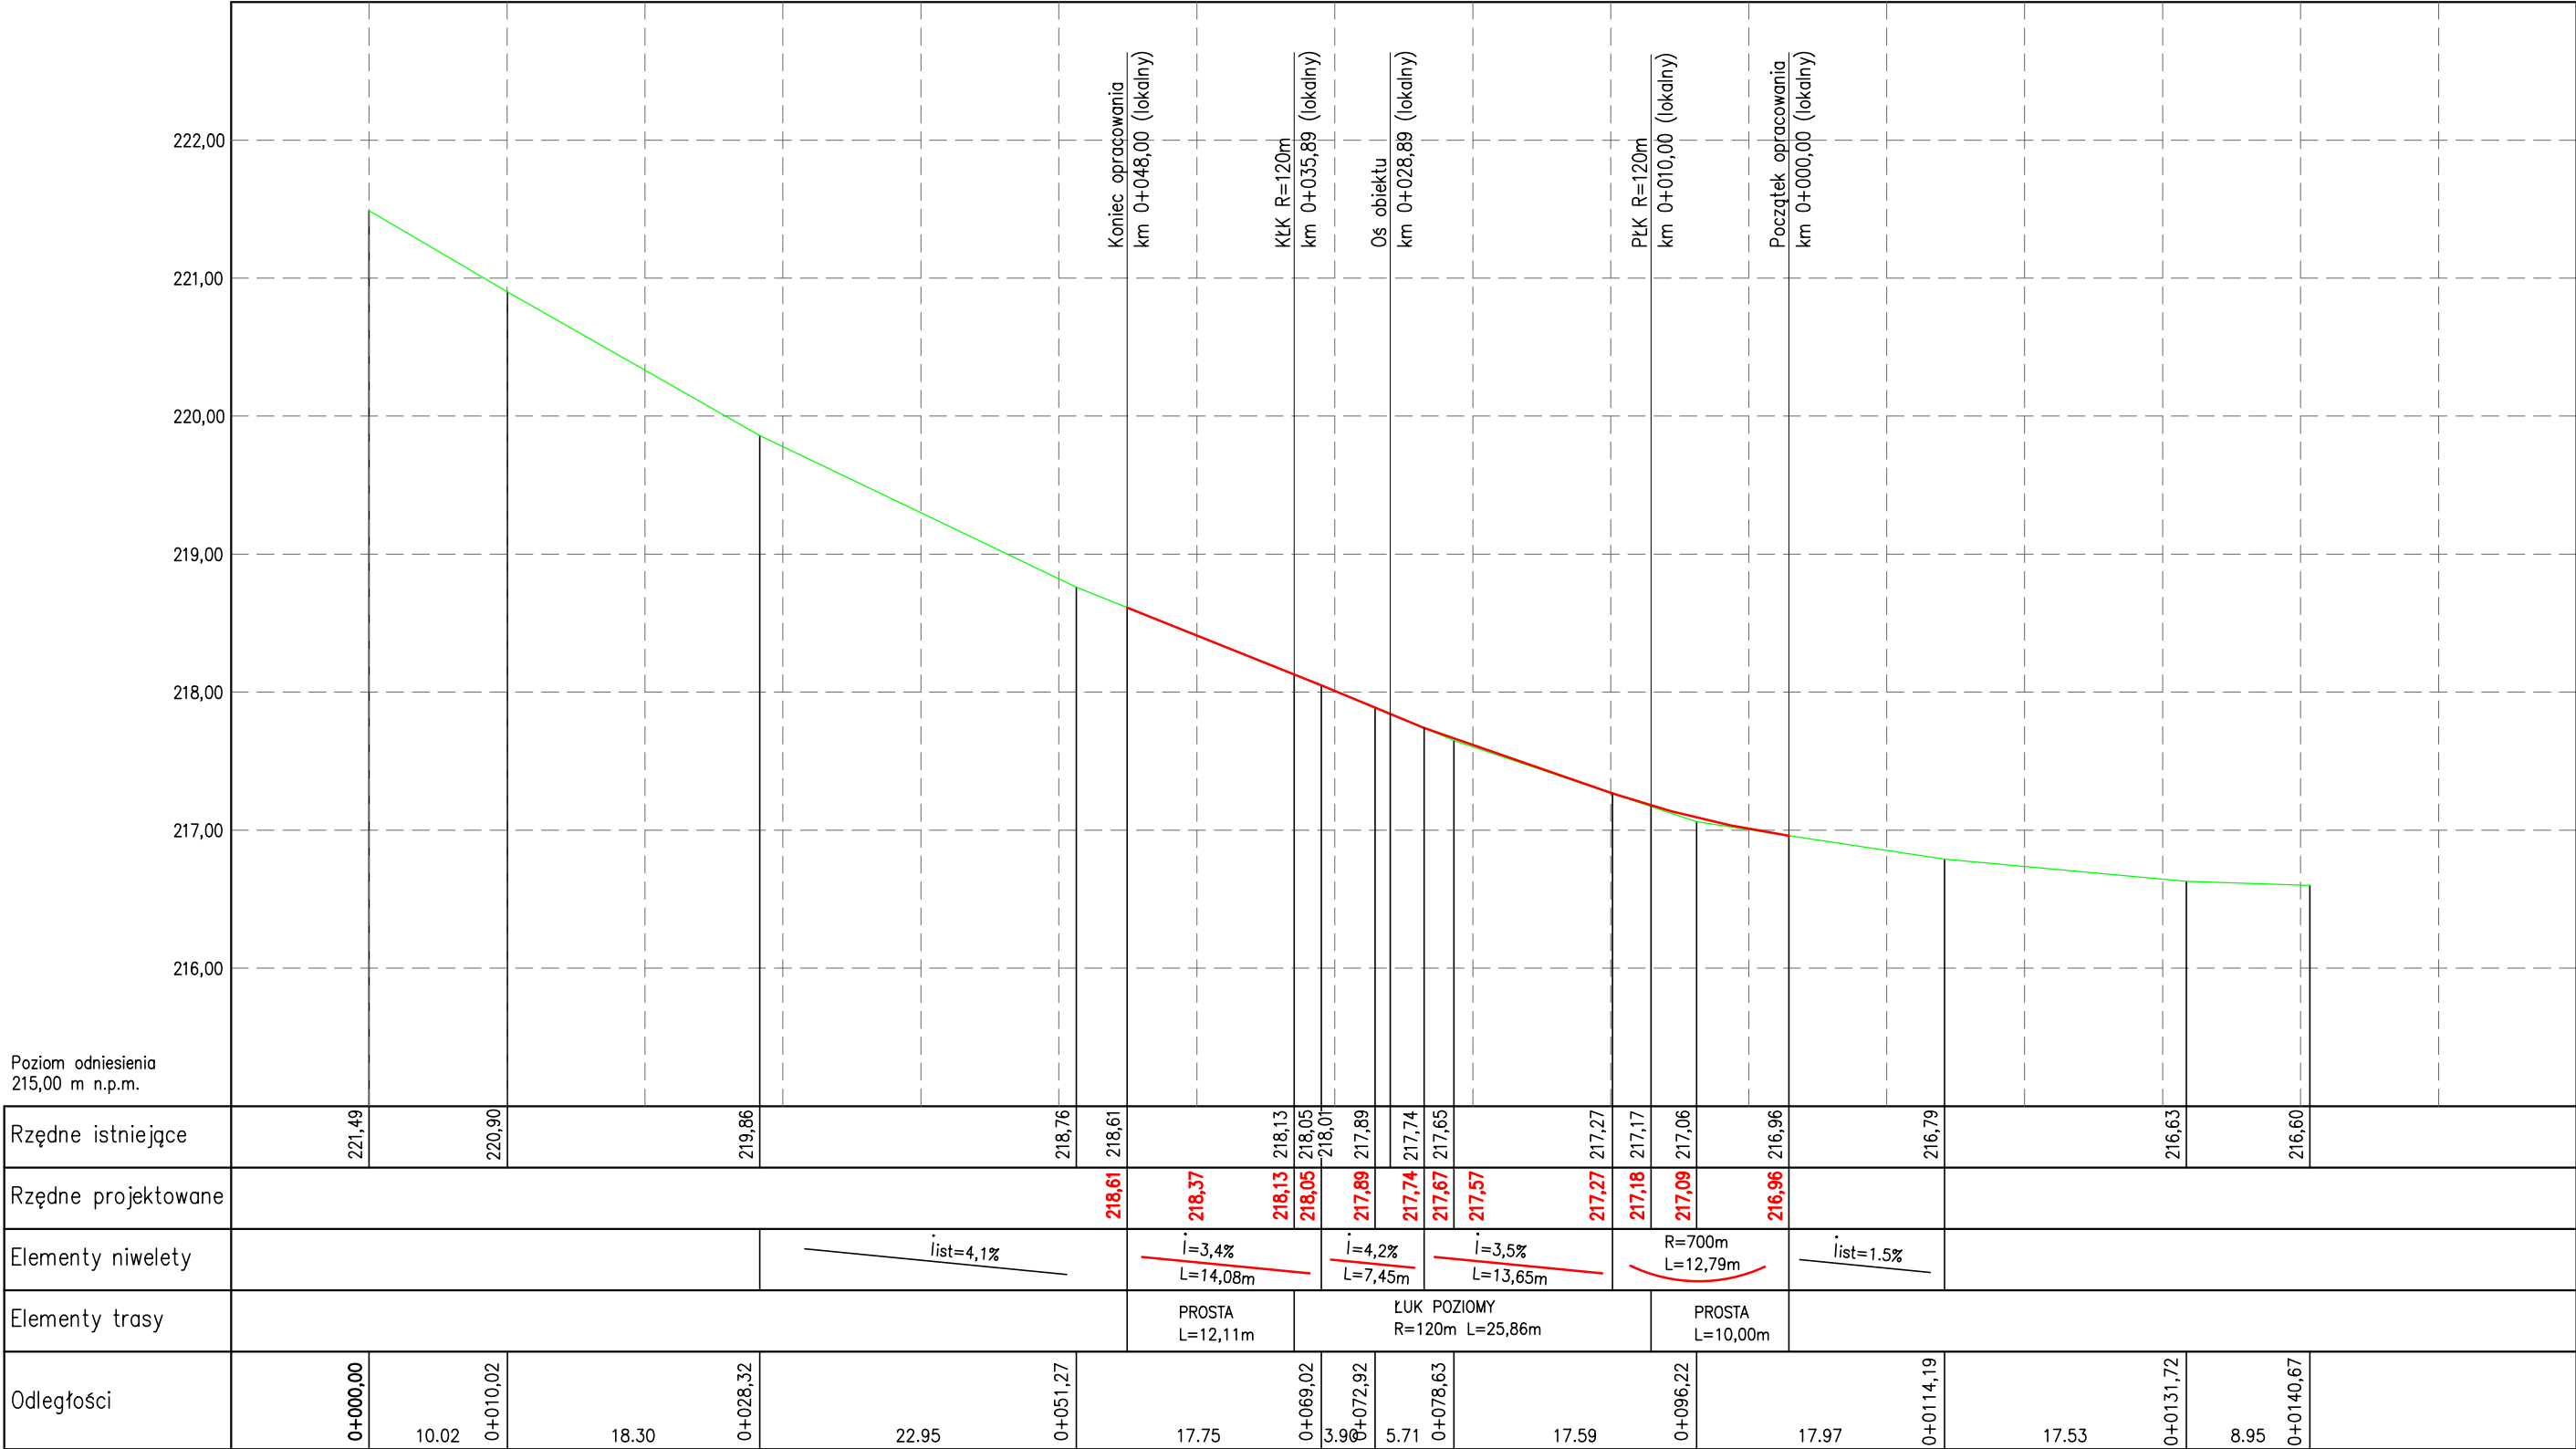

LEGENDA:
Niweleta istniejąca
Niweleta projektowana

DANE WYJŚCIOWE:
1. Klasa drogi
2. Prędkość projektowa
Z
 $V_p=40km/h$

INWESTOR:	Zarząd Dróg Powiatowych w Gliwicach ul. Zygmunta Starego 17, 44–100 Gliwice				
JEDNOSTKA PROJEKTOWA:	FASYS MOSTY Sp. z o.o. ul. Powstańców Śląskich 139A/3, 53–317 WROCLAW				
OBIEKT:	Most w ciągu drogi powiatowej Nr 2985S – ul. Powstańców Śląskich w Pyskowicach				
STADIUM:	PROJEKT BUDOWLANY				nr rys.: D–01
TYTUŁ RYSUNKU:	Profil podłużny				
STANOWISKO	IMIĘ I NAZWISKO	NR UPRAWNIEŃ	data: 09.2021	skala: 1:50/500	
PROJEKTANT: <small>(główny projektant) (branża mostowa)</small>	mgr inż. Adam Stempniewicz	97/DOŚ/07	podpis: 		
PROJEKTANT: <small>(branża drogowy)</small>	mgr inż. Adam Pawłucki	264/DOŚ/13	podpis: 		
SPRAWDZAJĄCY: <small>(branża drogowy)</small>	mgr inż. Rafał Rybak	DOŚ/0392/PBD/19	podpis: 