



Przekrój B-B  
skala 1:50

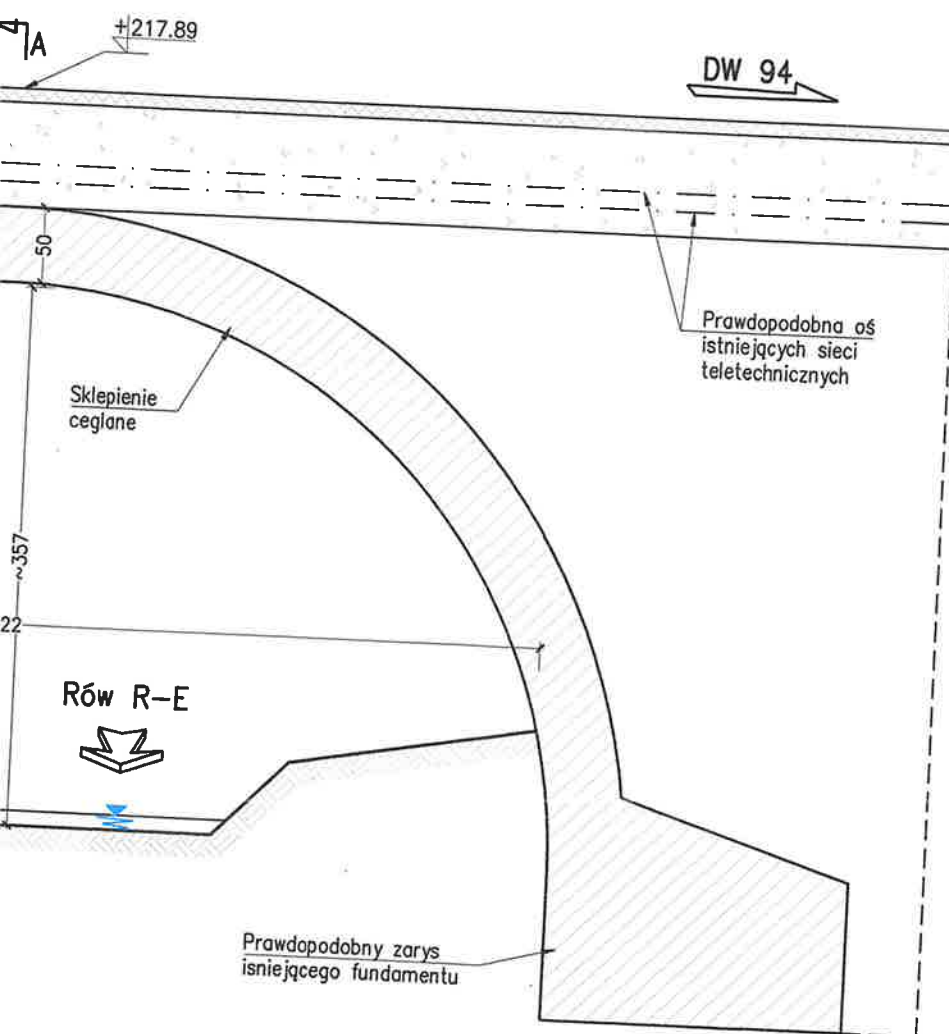



Przekrój A-A  
skala 1:50

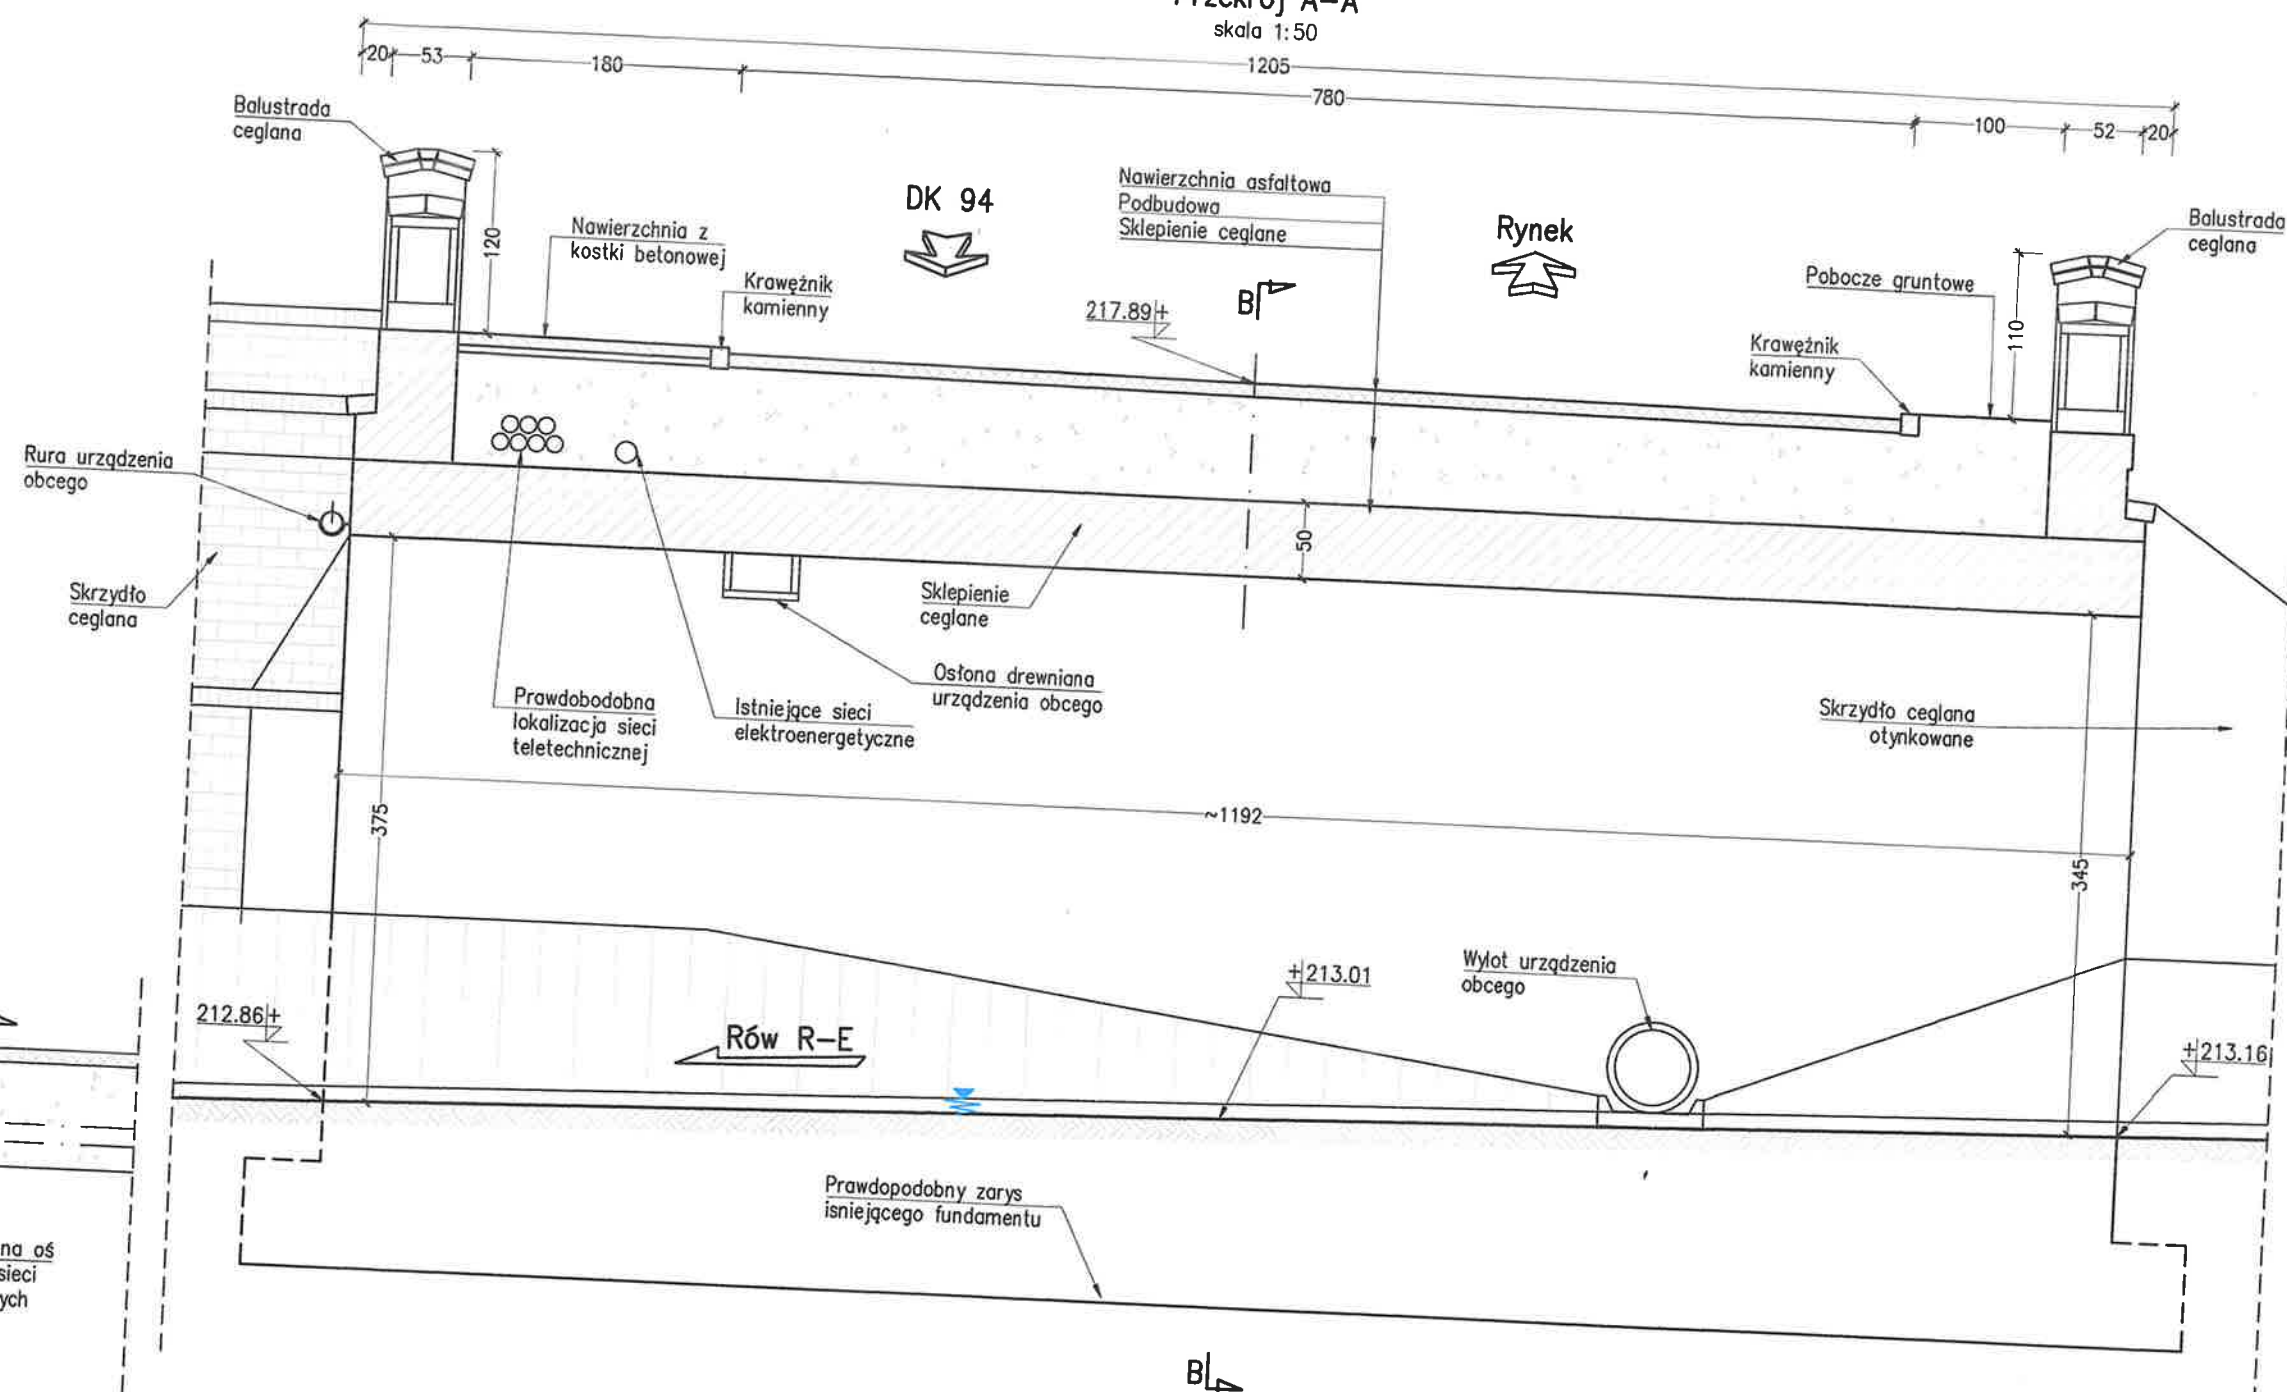

# UWAGI:

1. Wszystkie wymiary podano w cm.
2. Rysunek sporządzono na podstawie pomiarów inwentaryzacyjnych.
3. Rysunek rozpatrywać łącznie z opisem oraz pozostałymi elementami opracowania.

INWESTOR:	Powiat Gliwicki ul. Zygmunta Starego 17, 44-100 Gliwice			
JEDNOSTKA PROJEKTOWA:	FASYS MOSTY Sp. z o.o. ul. Powstańców Śląskich 139A/3, 53-317 WROCLAW			
OBIEKT:	Most w ciągu drogi powiatowej Nr 2985S – ul. Powstańców Śląskich w Pyskowicach			
STADIUM:	PROJEKT BUDOWLANY			nr rys.:  T-01
TYTUŁ RYSUNKU:	Rysunek zestawczy – stan istniejący			
STANOWISKO	IMIĘ I NAZWISKO	NR UPRAWNIEŃ	data: 05.2021	skala: 1:50
PROJEKTANT:	mgr inż. Adam...			

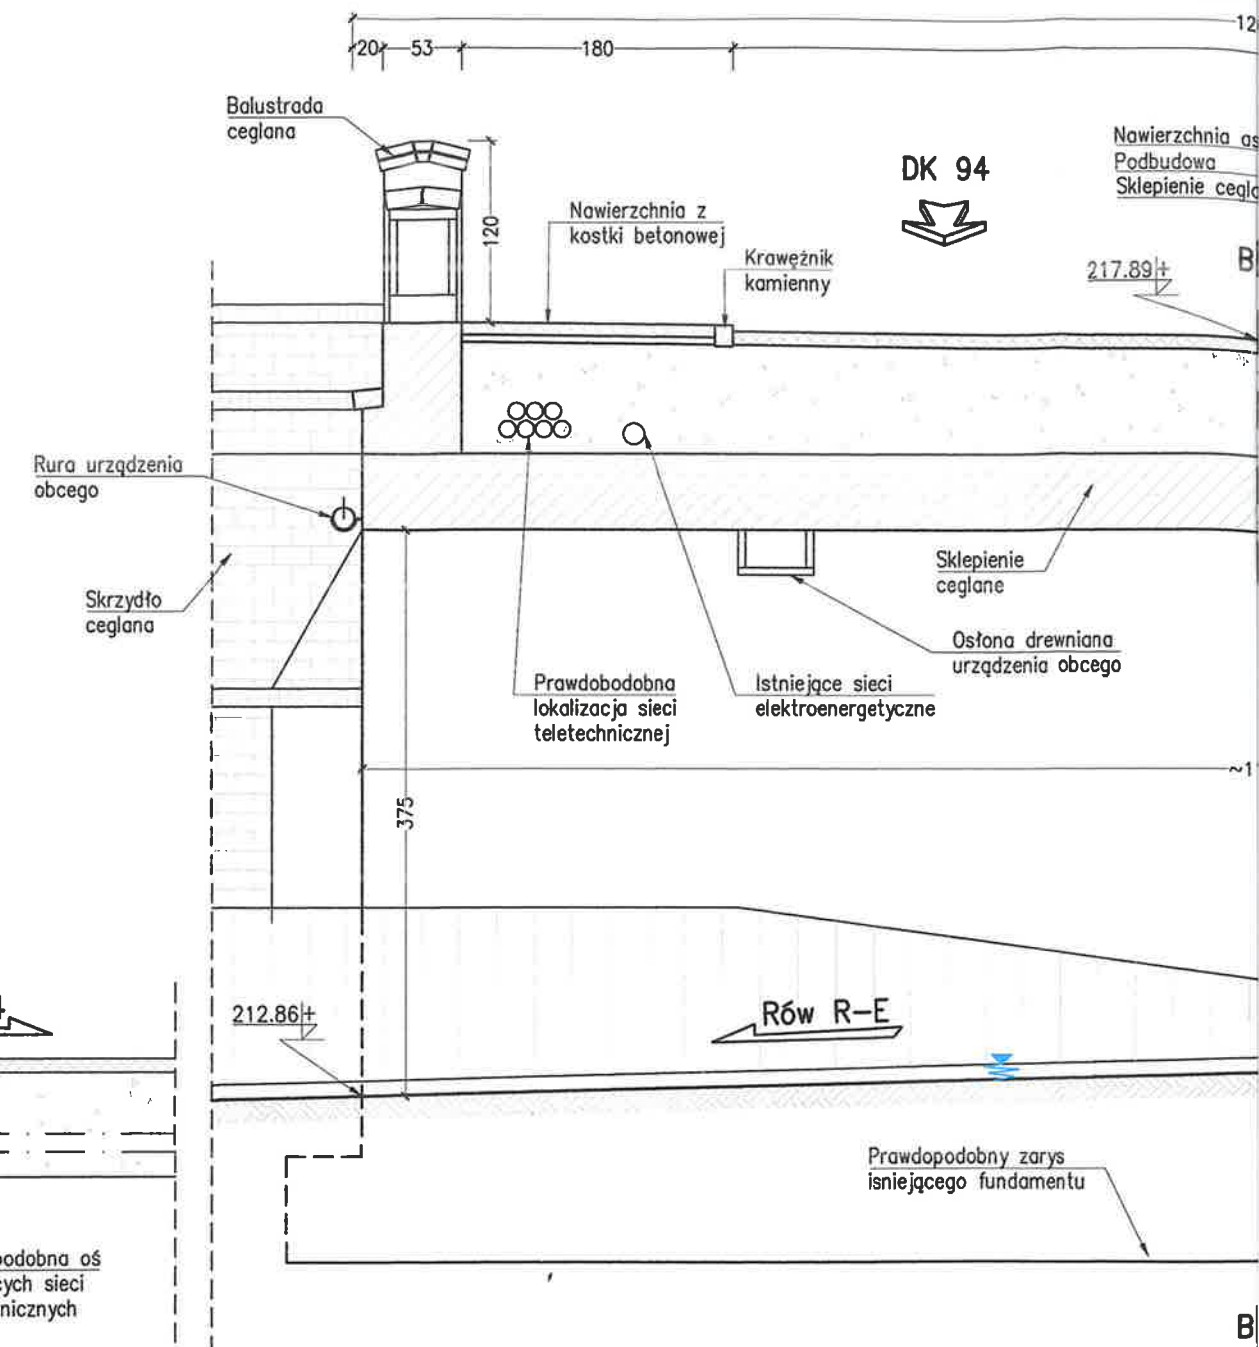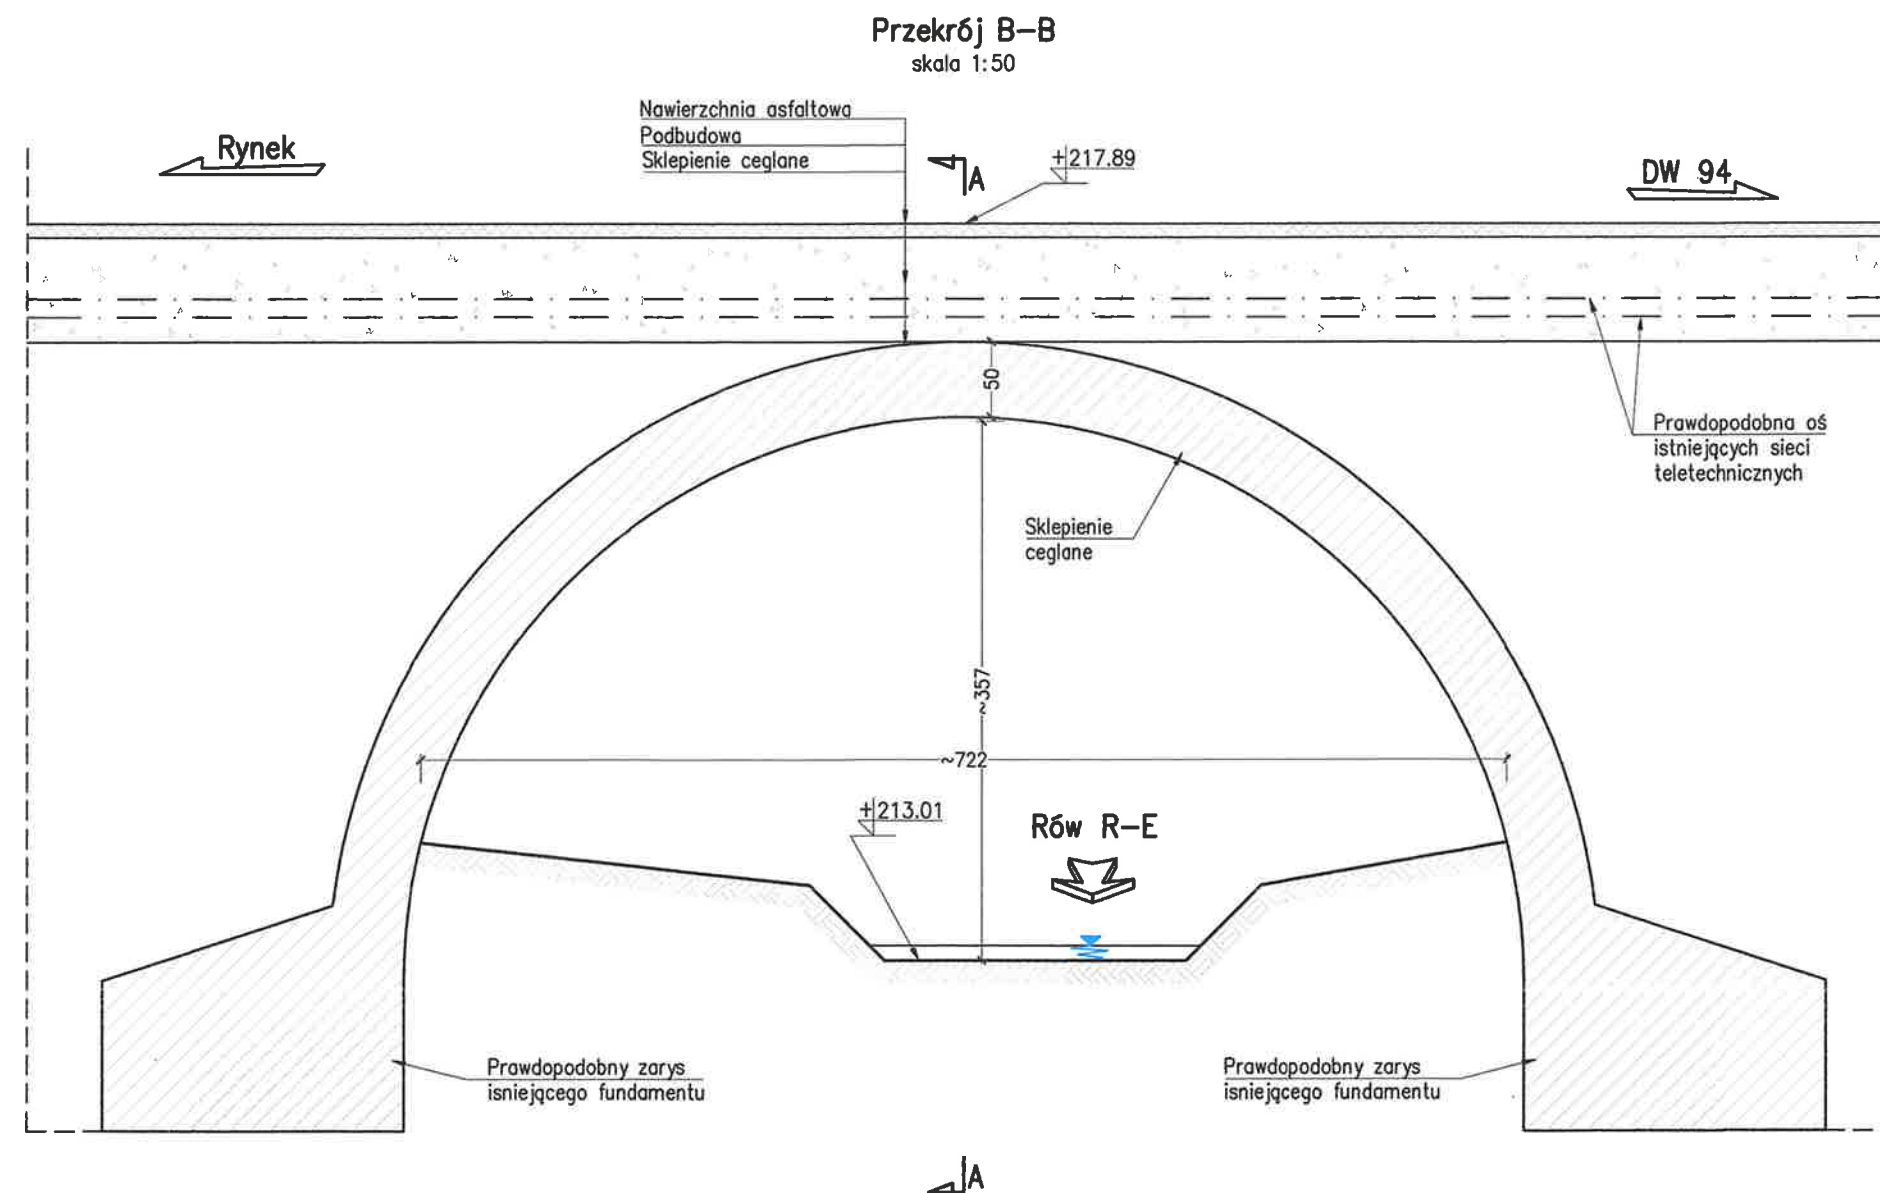

**UWAGI:**

1. Wszystkie wymiary podano w cm.
2. Rysunek sporządzono na podstawie pomiarów inwentaryzacyjnych.
3. Rysunek rozpatrywać łącznie z opisem oraz pozostałymi elementami opracowania.