
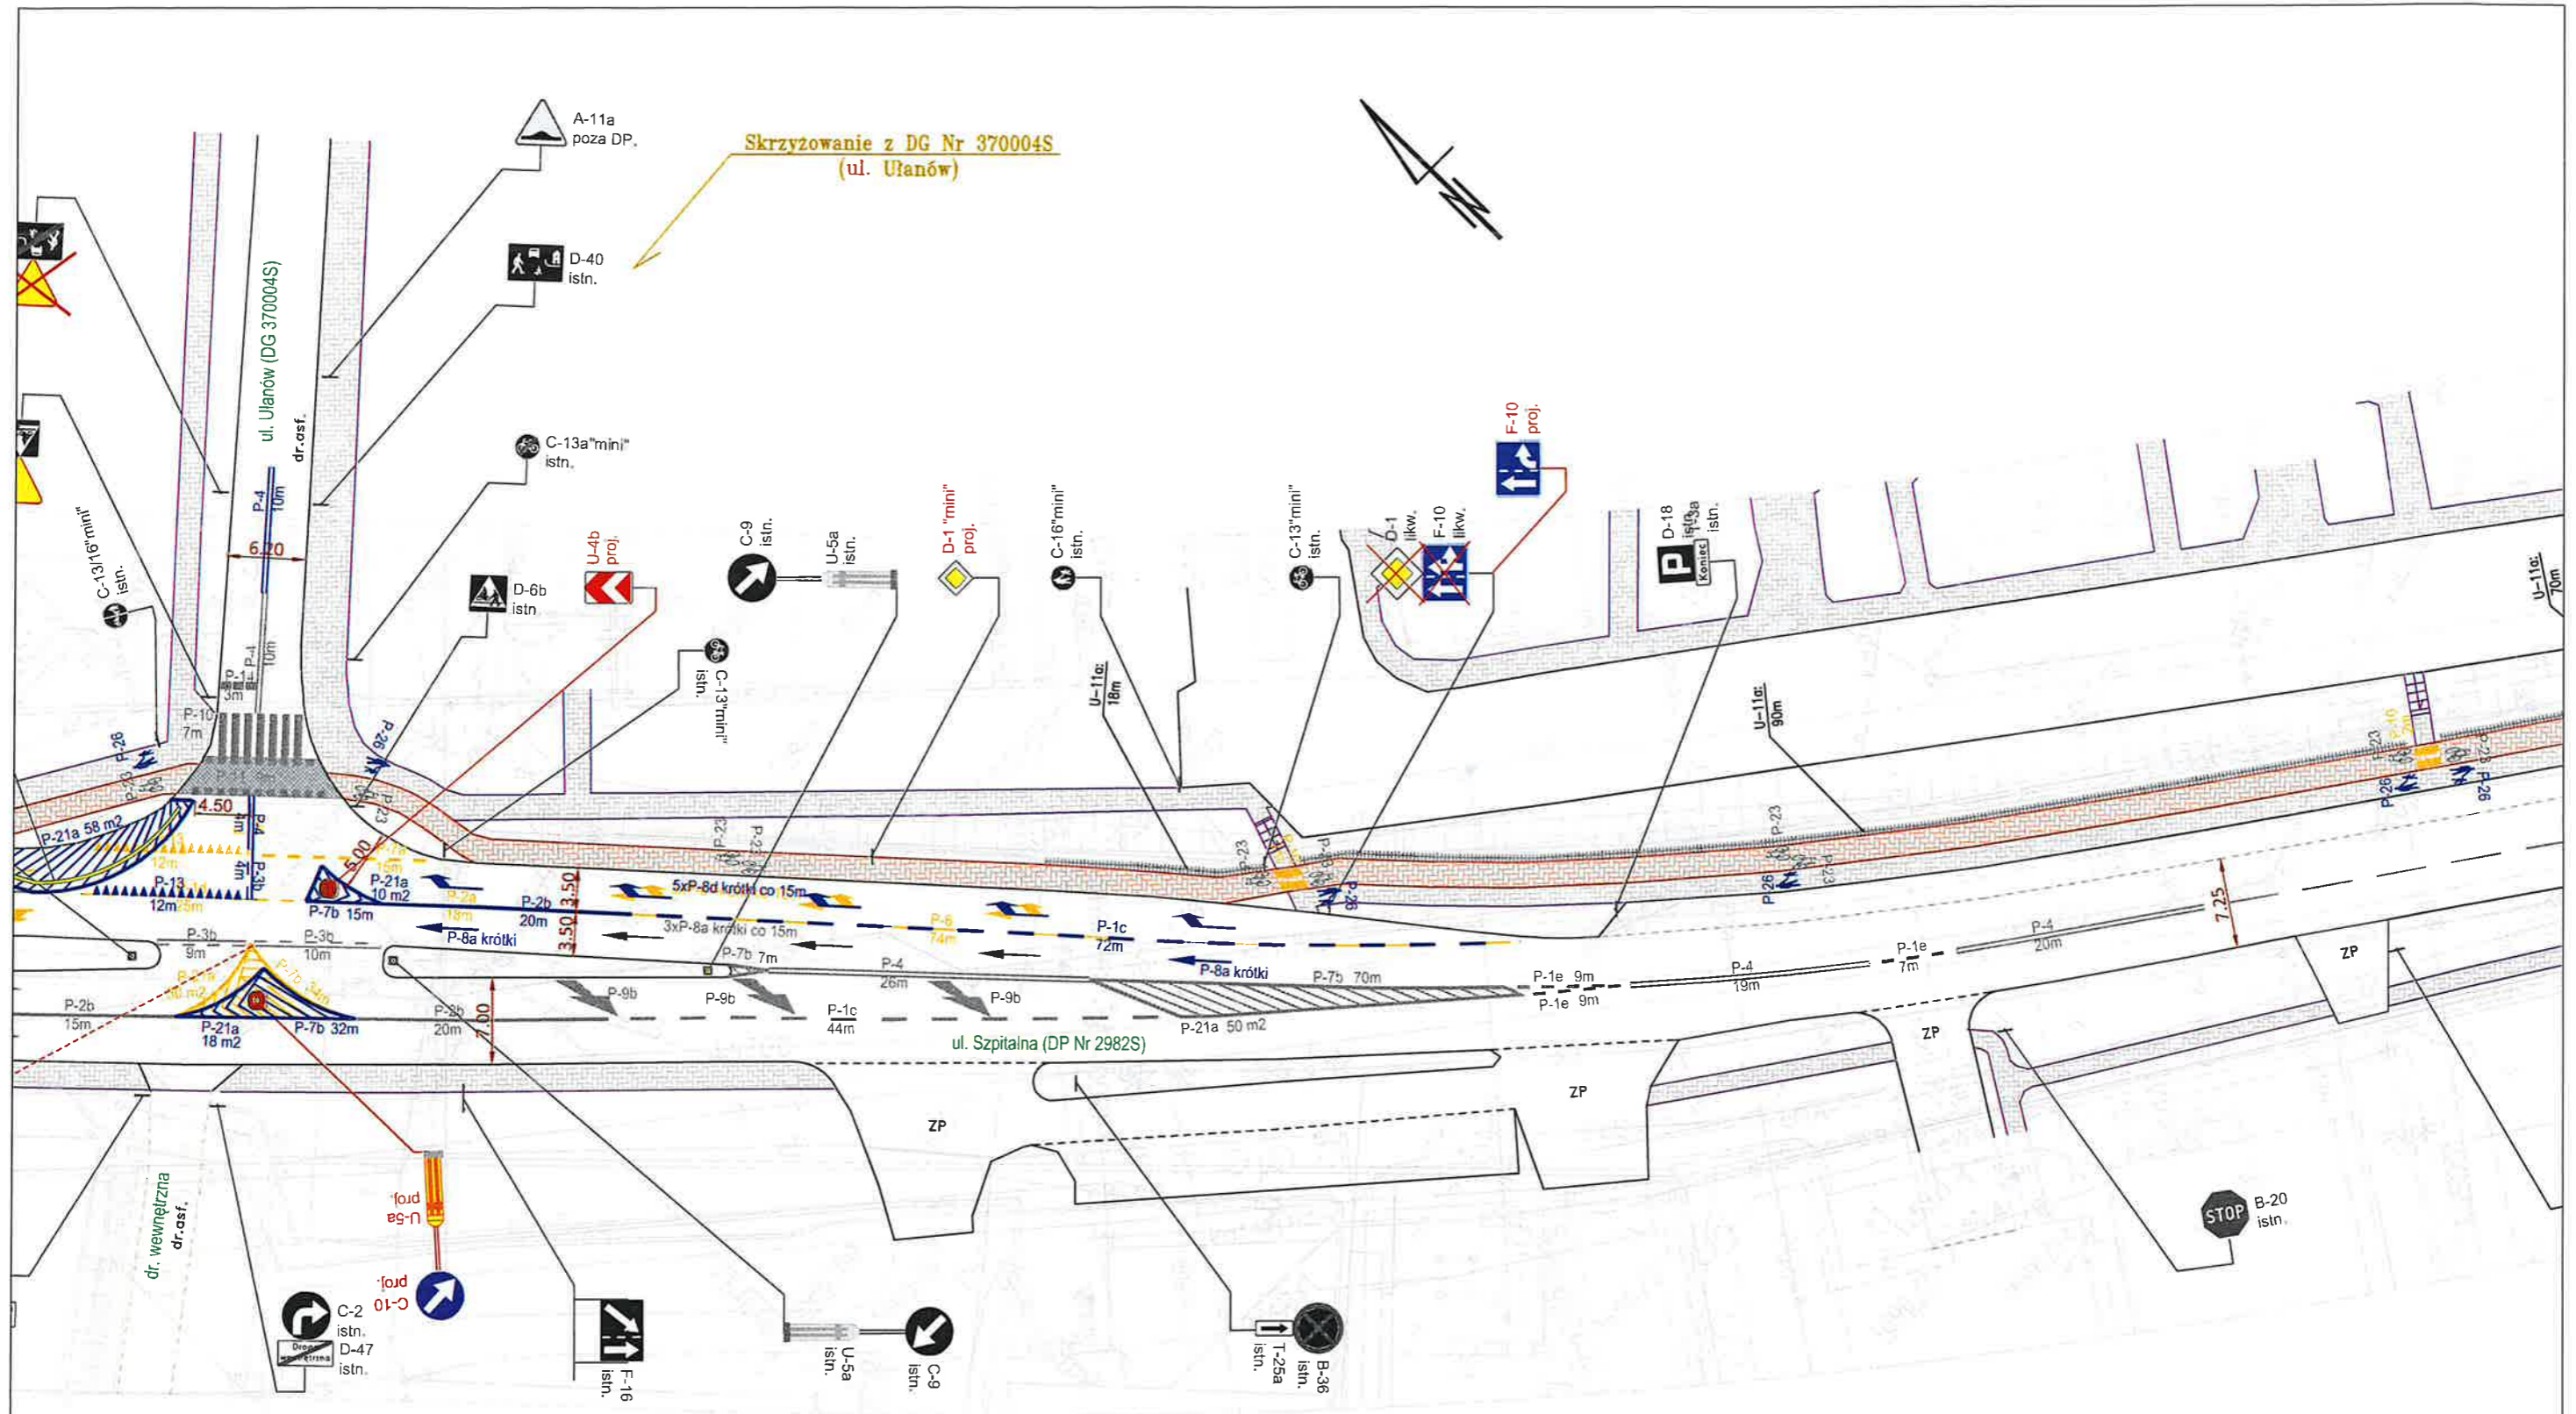


| | | | |
|--|---|--|----------------------------|
| Wykonawca:  ul. dr. Józefa Babirskiego 71B, 30-394 Kraków tel/fax (12) 267-23-33, 341-41-18 e-mail: biuro@ek-kom.pl, www.ek-kom.pl, www.edroga.pl | Zleceniodawca:  ZARZĄD DRÓG POWIATOWYCH W GLIWICACH ul. Zygmunta Starożyńskiego 17 44-100 Gliwice | Nazwa opracowania: PROJEKT STAŁEJ ORGANIZACJI RUCHU NA DROGACH POWIATOWYCH (STAN PROJEKTOWANY) DP NR 2982S od skrzyżowania ul. Ulanów do skrzyżowania z ul. T. W. Wilsona w m. Knurów | Plan Sytuacyjny |
| | | | Skala: 1:500 |
| Nr umowy: ZP/DI/3423/U-70/DP/8/2022 | | | Numer arkusza: 1 |
| | | | Kraków 2023 r. |



| | | | | |
|---|--|--|--|---|
| Wykonawca:  ul. dr. Józefa Babińskiego 71B, 30-394 Kraków tel./fax (12) 267-23-33, 341-41-18 e-mail: biuro@ek-kom.pl, www.ek-kom.pl, www.adroga.pl | Zleceniodawca:  ZARZĄD DRÓG POWIATOWYCH W GLIWICACH ul. Zygmunta Starego 17 44-100 Gliwice | Nazwa opracowania: PROJEKT STAŁEJ ORGANIZACJI RUCHU NA DROGACH POWIATOWYCH (STAN PROJEKTOWANY) | | Plan Sytuacyjny |
| | | DP NR 2982S od skrzyżowania ul. Ułanów do skrzyżowania z ul. T. W. Wilsona w m. Knurów | | Skala: 1:500 Numer arkusza: 2 Kraków 2023 r. |