


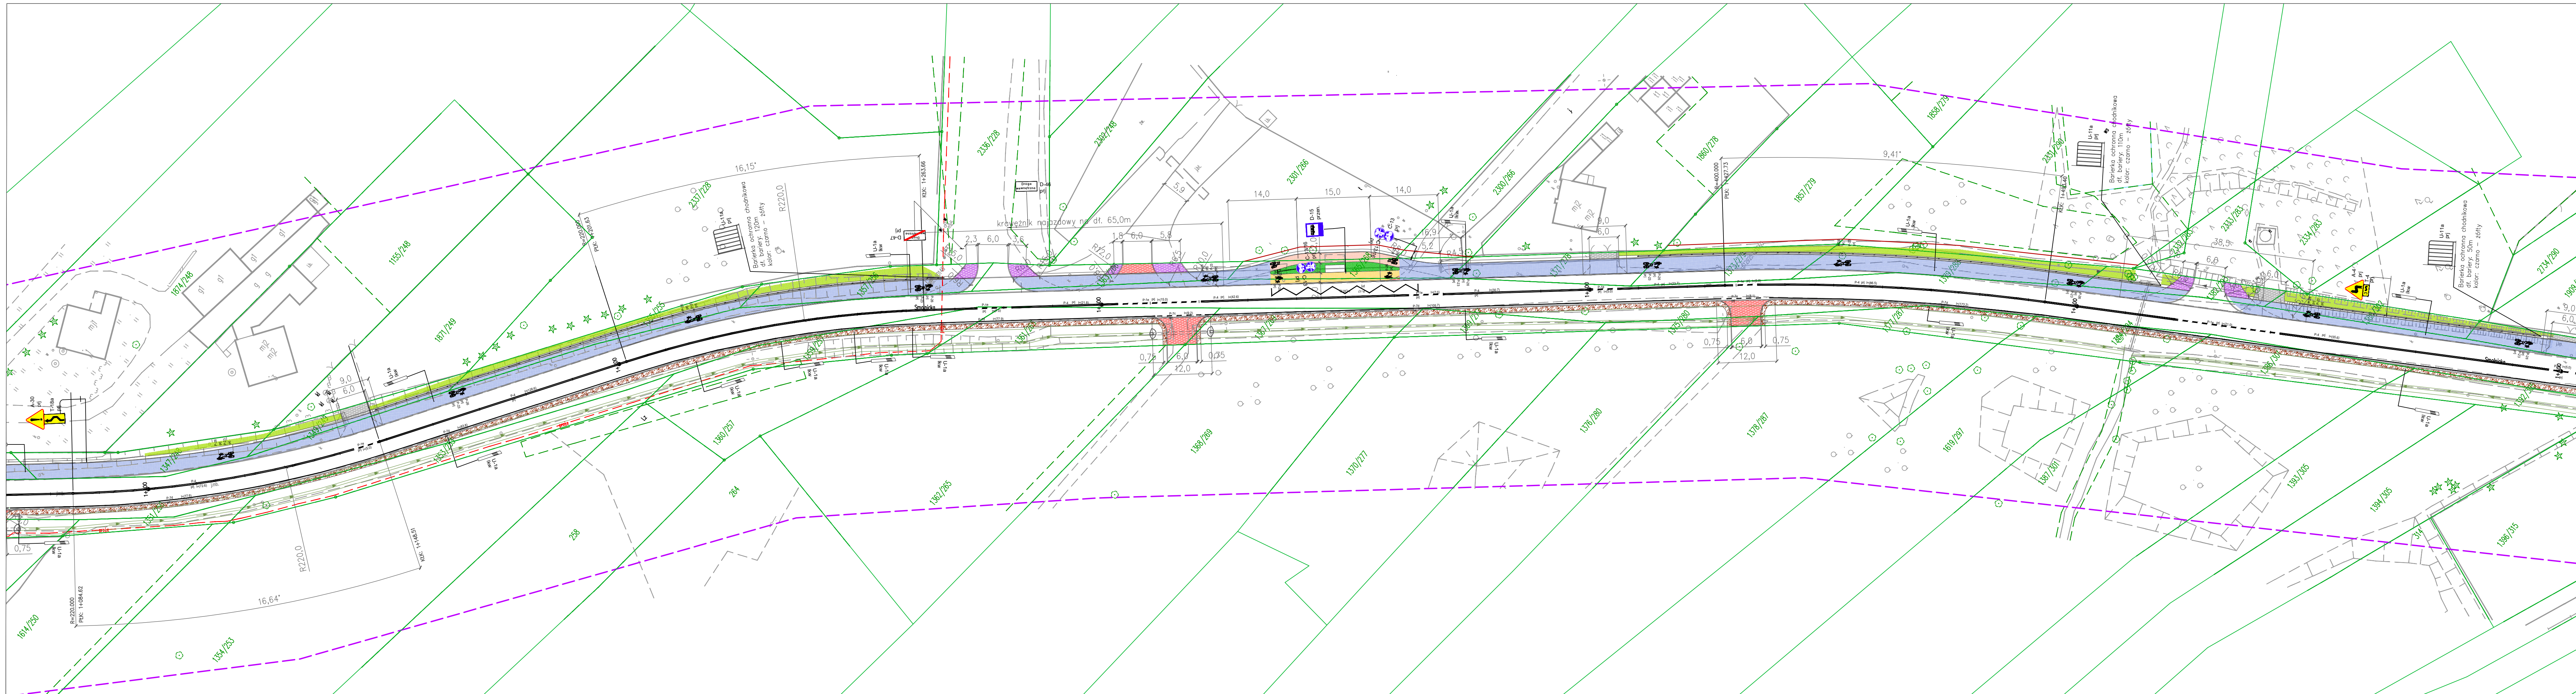

LEGENDA:

- chodnik o nawierzchni z kostki betonowej o szer. 2,0 m
- ciąg pieszo-rowerowy o nawierzchni bitumicznej o szer. 3,0m
- ścieżka rowerowa o nawierzchni bitumicznej
- zjazdy o nawierzchni z kostki koloru grafitowego
- zjazdy o nawierzchni z kostki koloru czerwonego
- pobocze o nawierzchni tłuczniowej szer. 1,0 m
- zieleniec
- nawierzchnia przejezdna utwardzona kostką granitową
- skarpa nieumocniona
- rów przydrożny

- D-6b prj — projektowane oznakowanie pionowe
- P-23 prj — projektowane oznakowanie poziome
- B-20 hit — istniejące oznakowanie pionowe
- D-1 przen. — przeniesione oznakowanie pionowe
- U-1a skw — urządzenie bezpieczeństwa do likwidacji

		<i>BPU "ALDA" s.c.; Hanna i Janusz Franciszek</i> <i>Wodzisław Śl.,</i> <i>ul. Skrzyszowska 39c</i>	
		"Przebudowa drogi powiatowej Nr 2916S na odcinku Smolnica – Sośnicowice"	
or:	Zarząd Dróg Powiatowych w Gliwicach		R
k:	DROGOWA		s
nt:	Projekt docelowej organizacji ruchu – cz.3		D
mgr inż. Janusz Franciszek			